



COMUNE DI CERESOLE D'ALBA

PIANO REGOLATORE CIMITERIALE
(Art. 54 D.P.R. 285/90)

Delibera della Giunta Comunale N. 05 del 25.03.2004


TAVOLA 1	ESTRATTI PLANIMETRICI
sc. 1/2000	




Il progettista: ARCH. PAOLO NEGRI
Il tecnico Comunale: GEOM. BRIATORE CLAUDIO
Il Sindaco: PIUMATTI GIUSEPPE
Il Segretario: DOTT. MENNELLA CIRO

marzo 2004



Studio di Architettura p.za Rossino, 6 - 14015 - San Damiano d'Asti
tel./fax +39141.97.50.27 - e-mail archinegri@virgilio.it

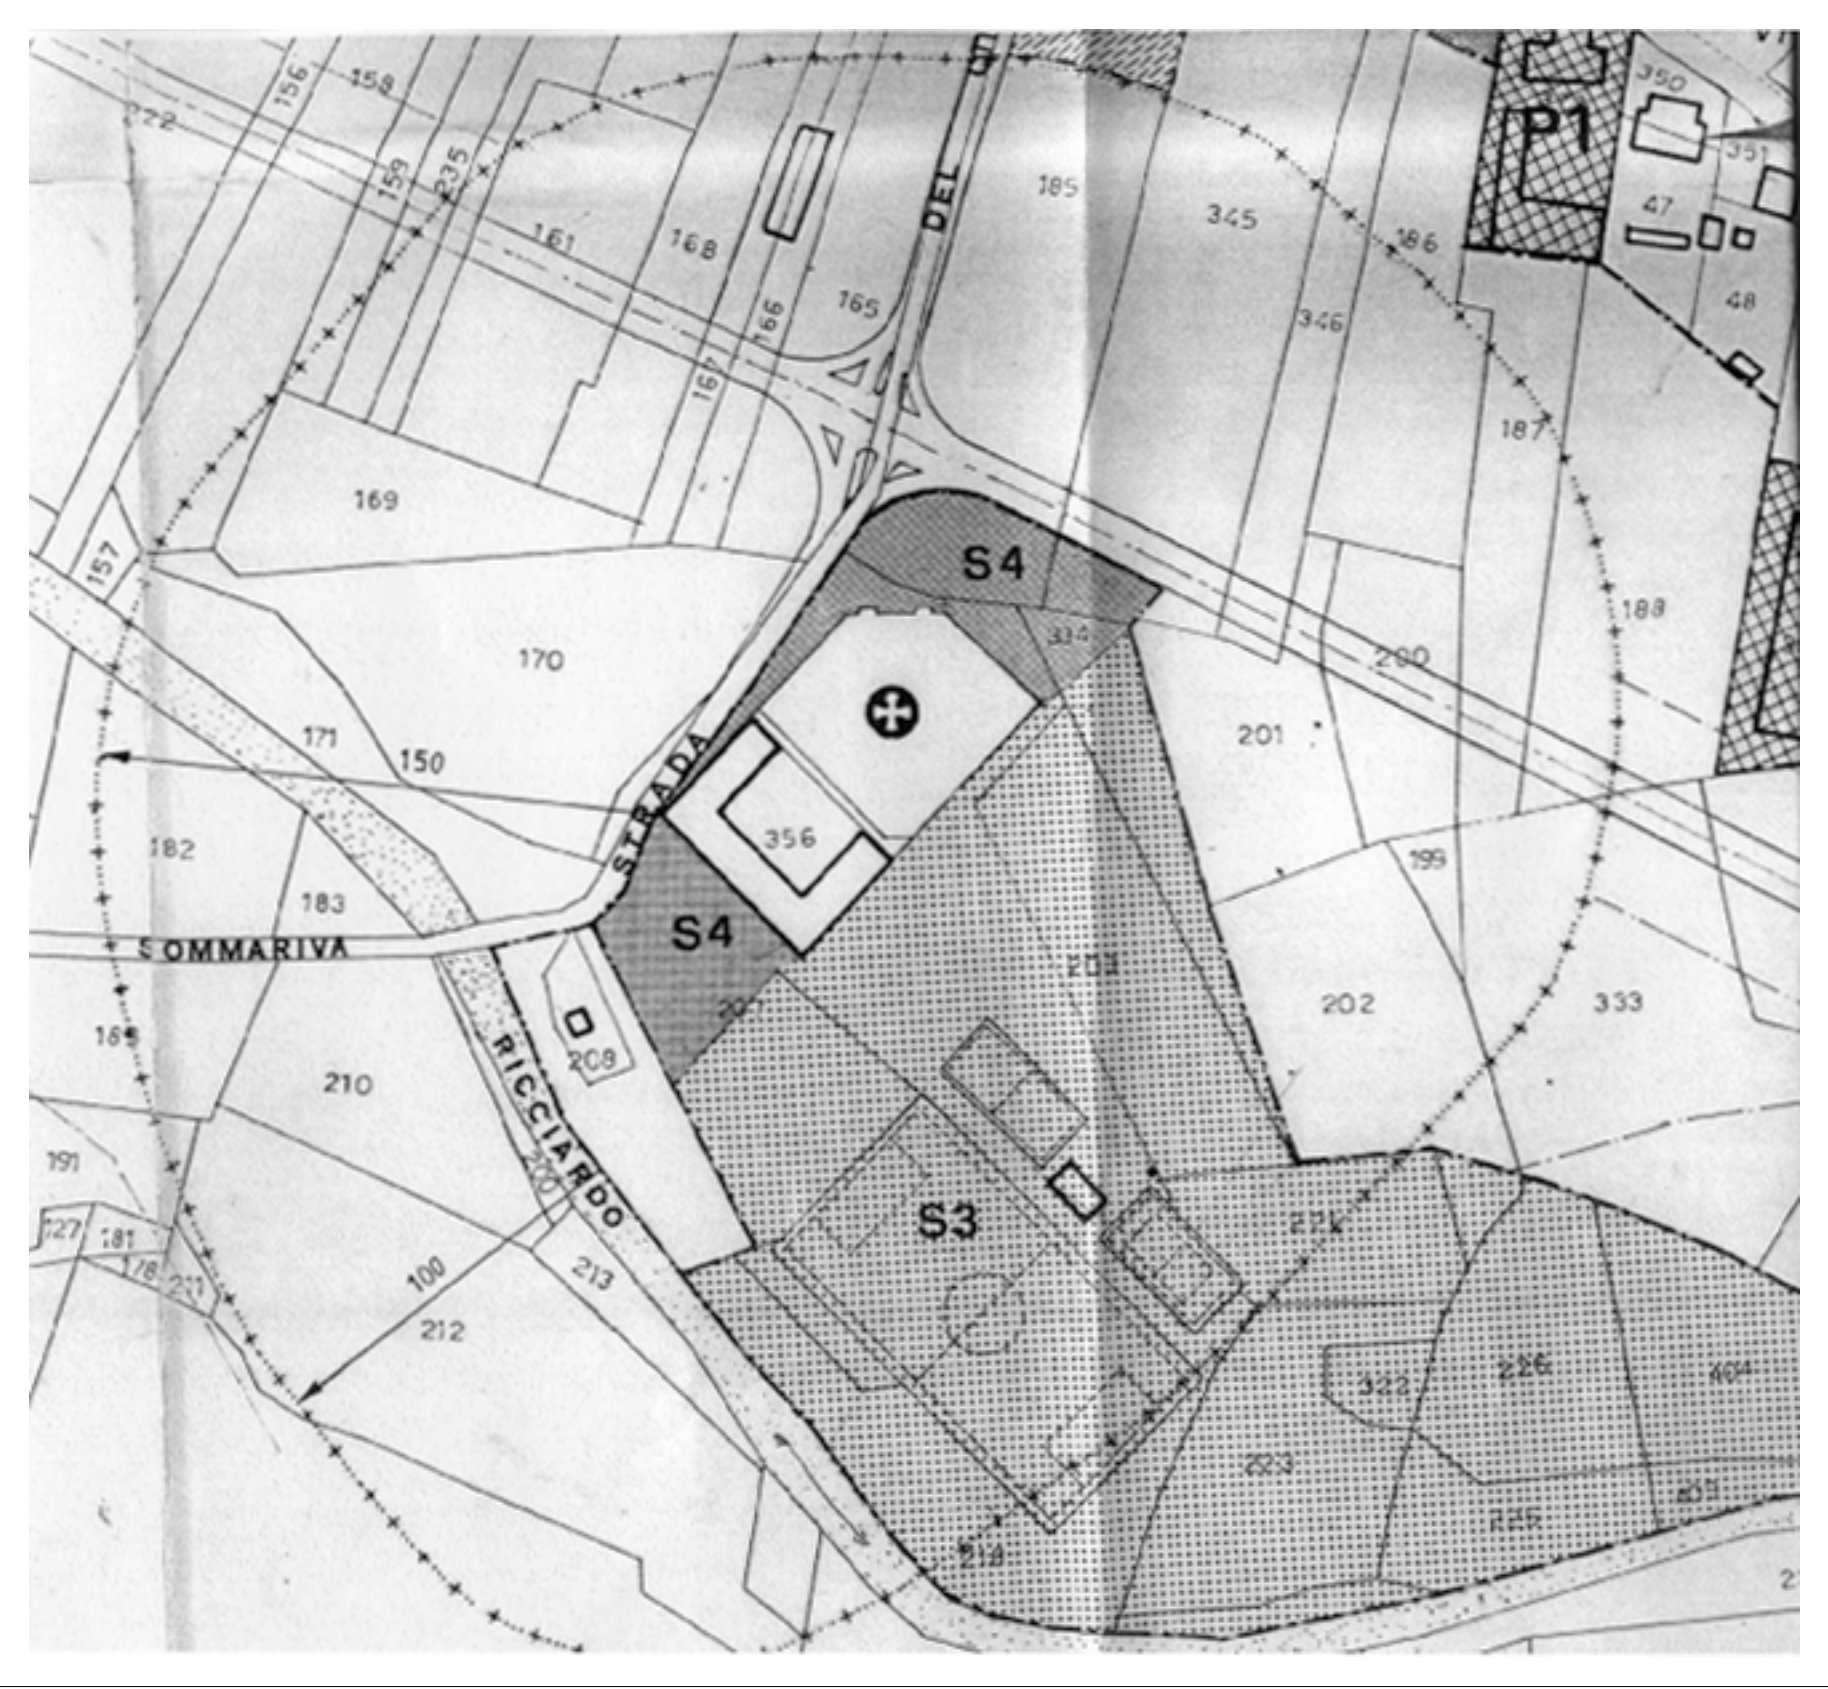

PRG DEL CAPOLUOGO

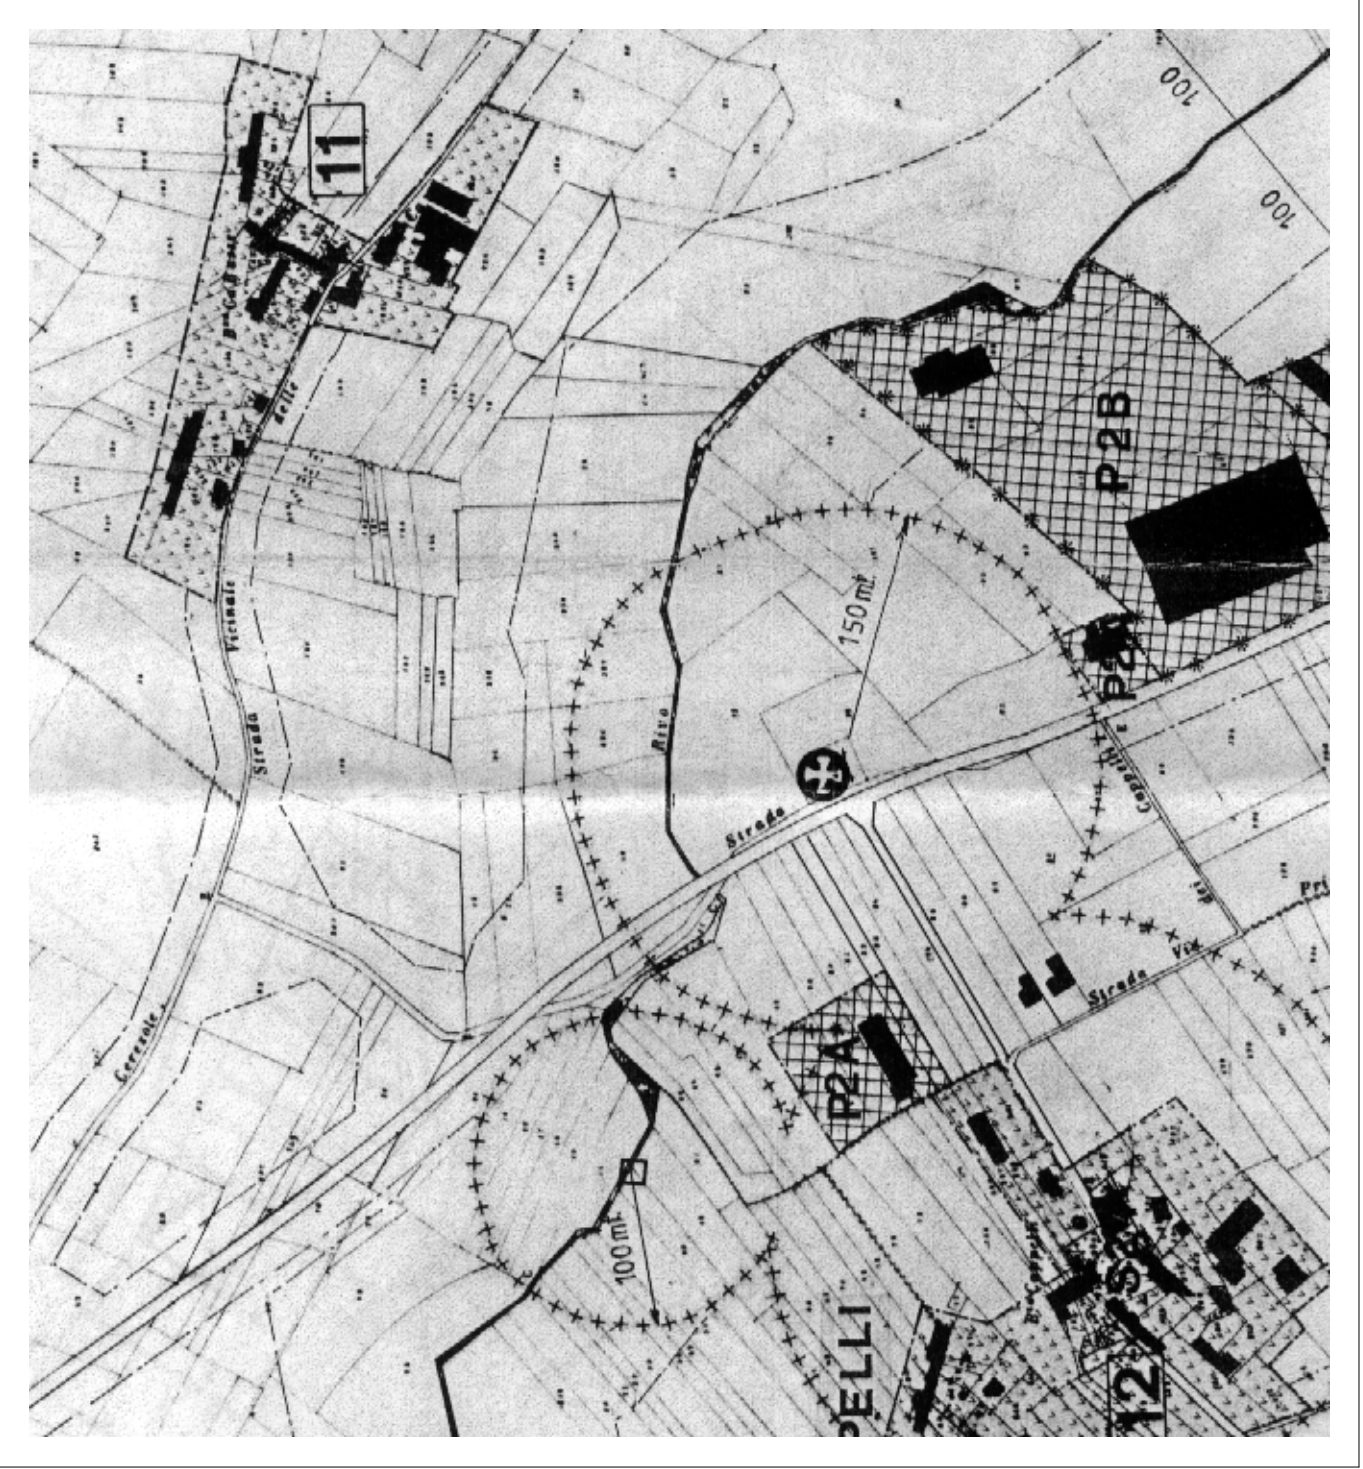

PRG DELLA FRAZIONE CAPPELLI

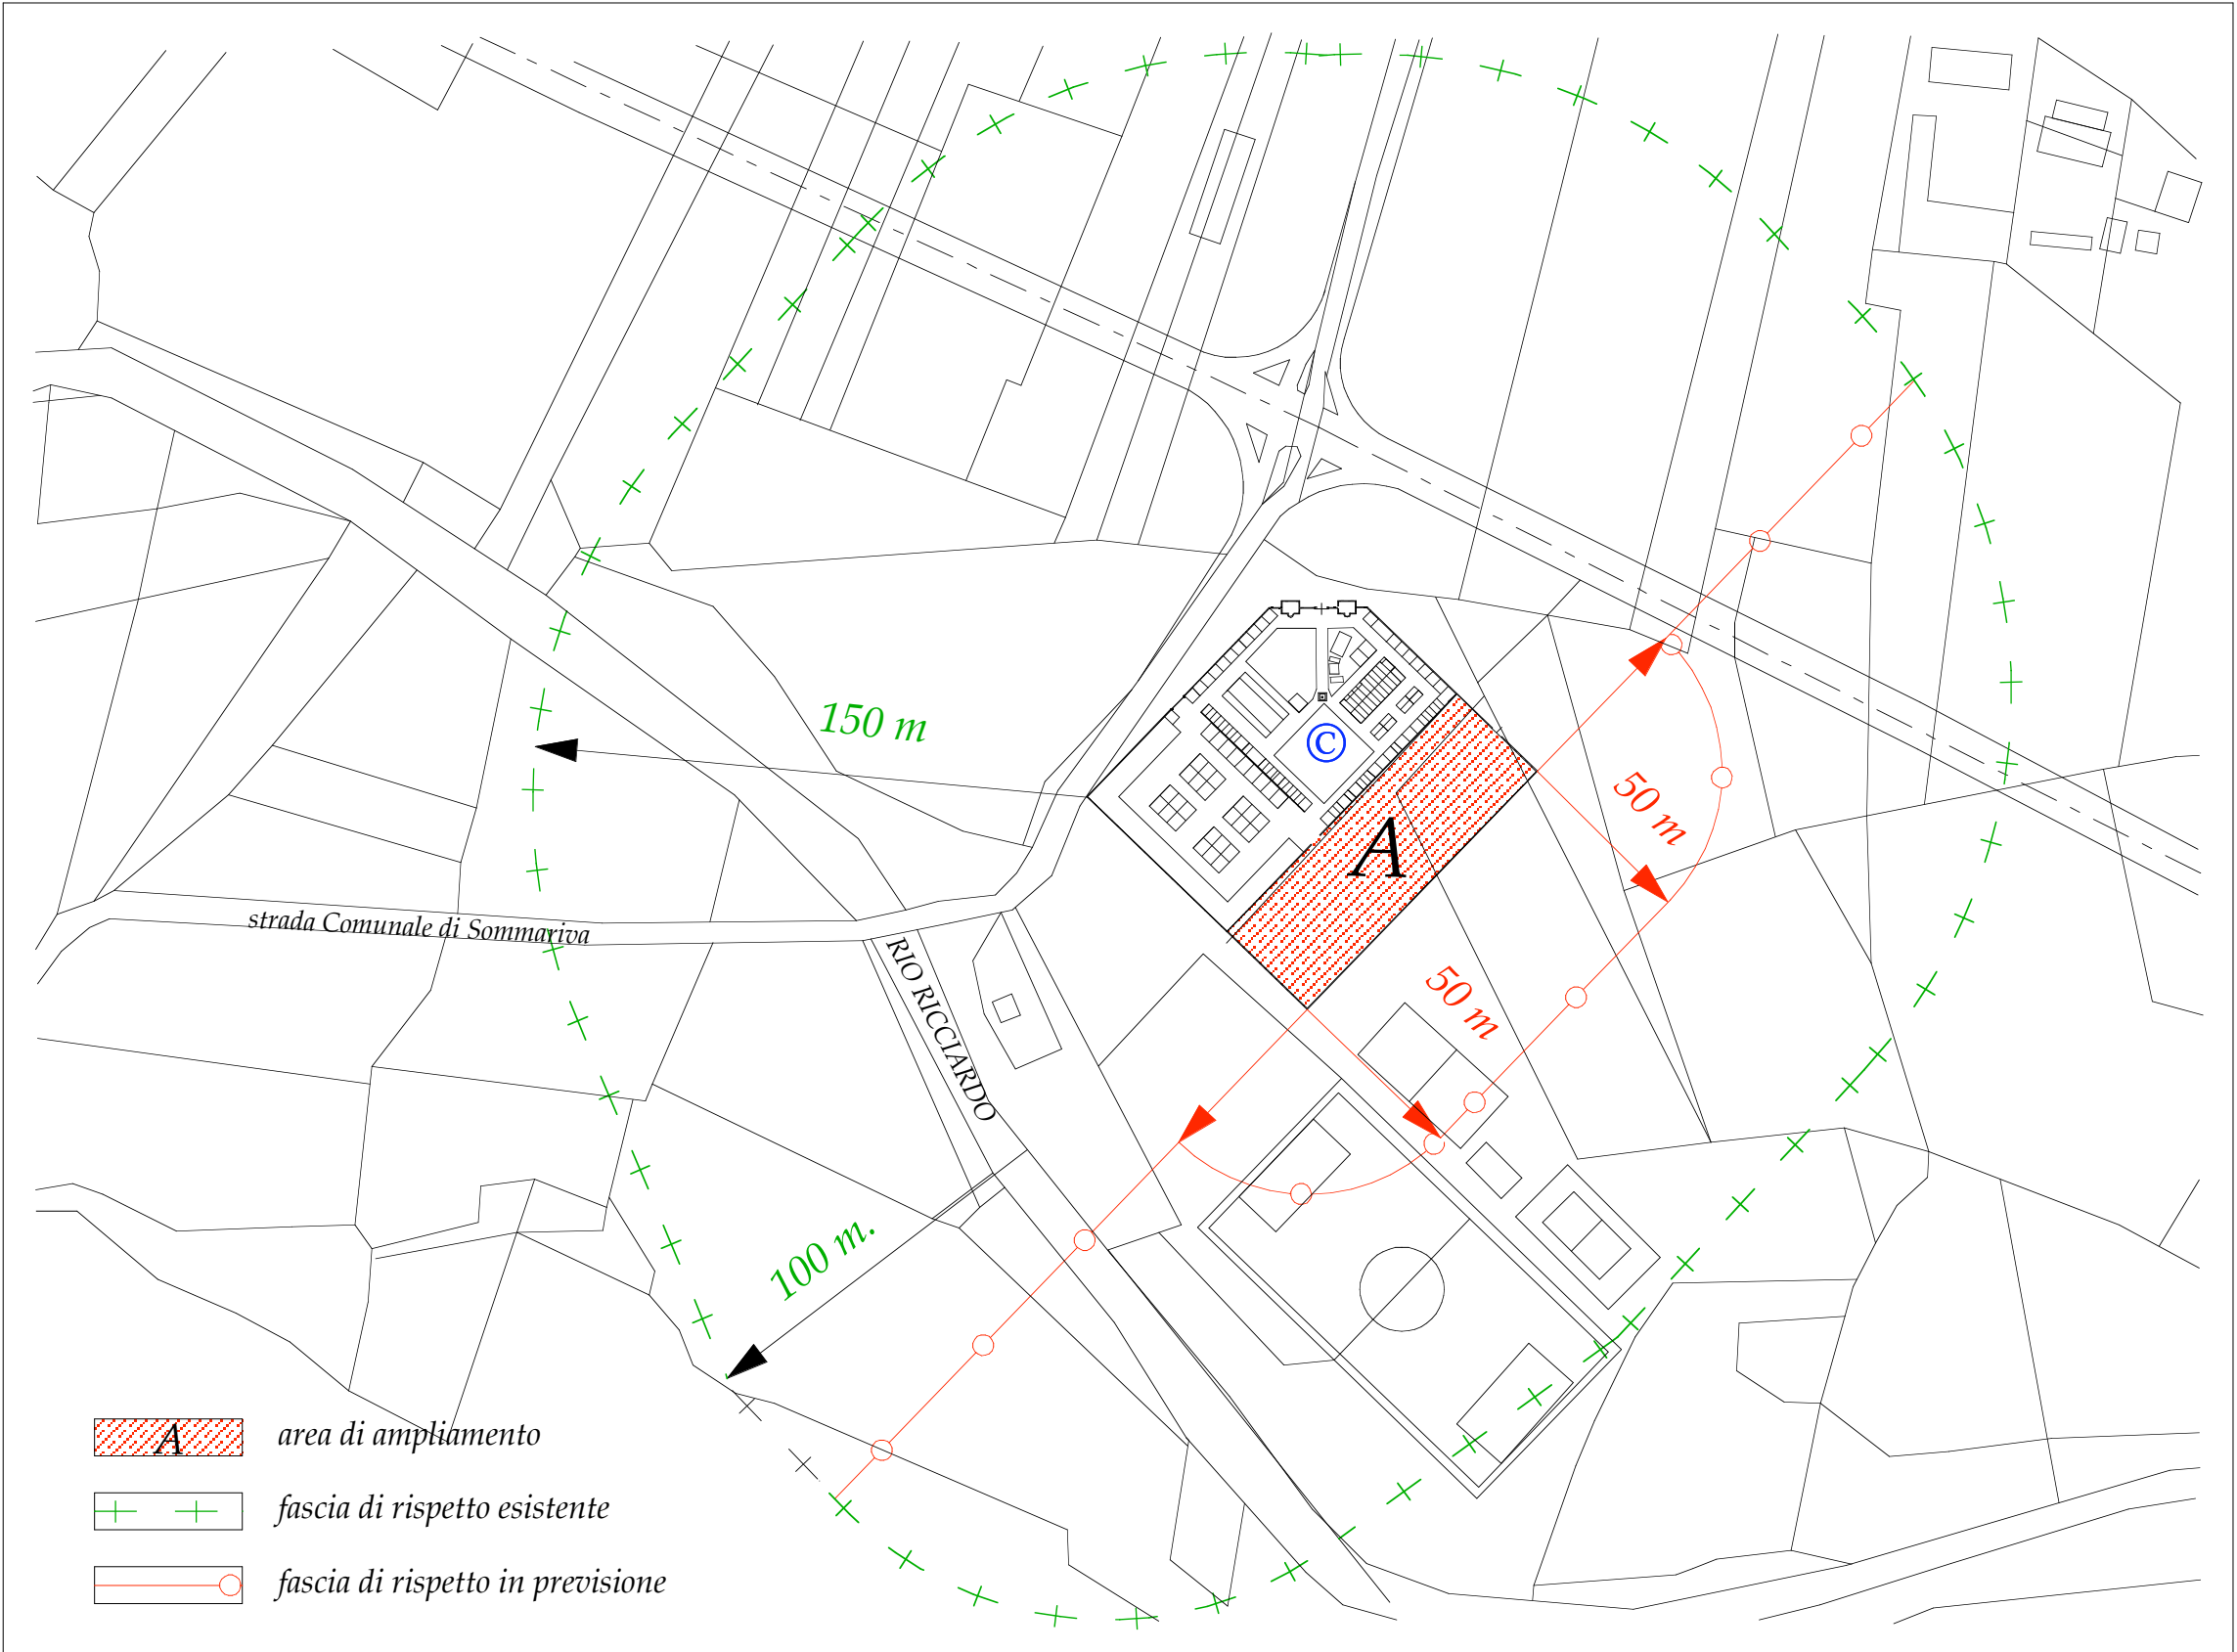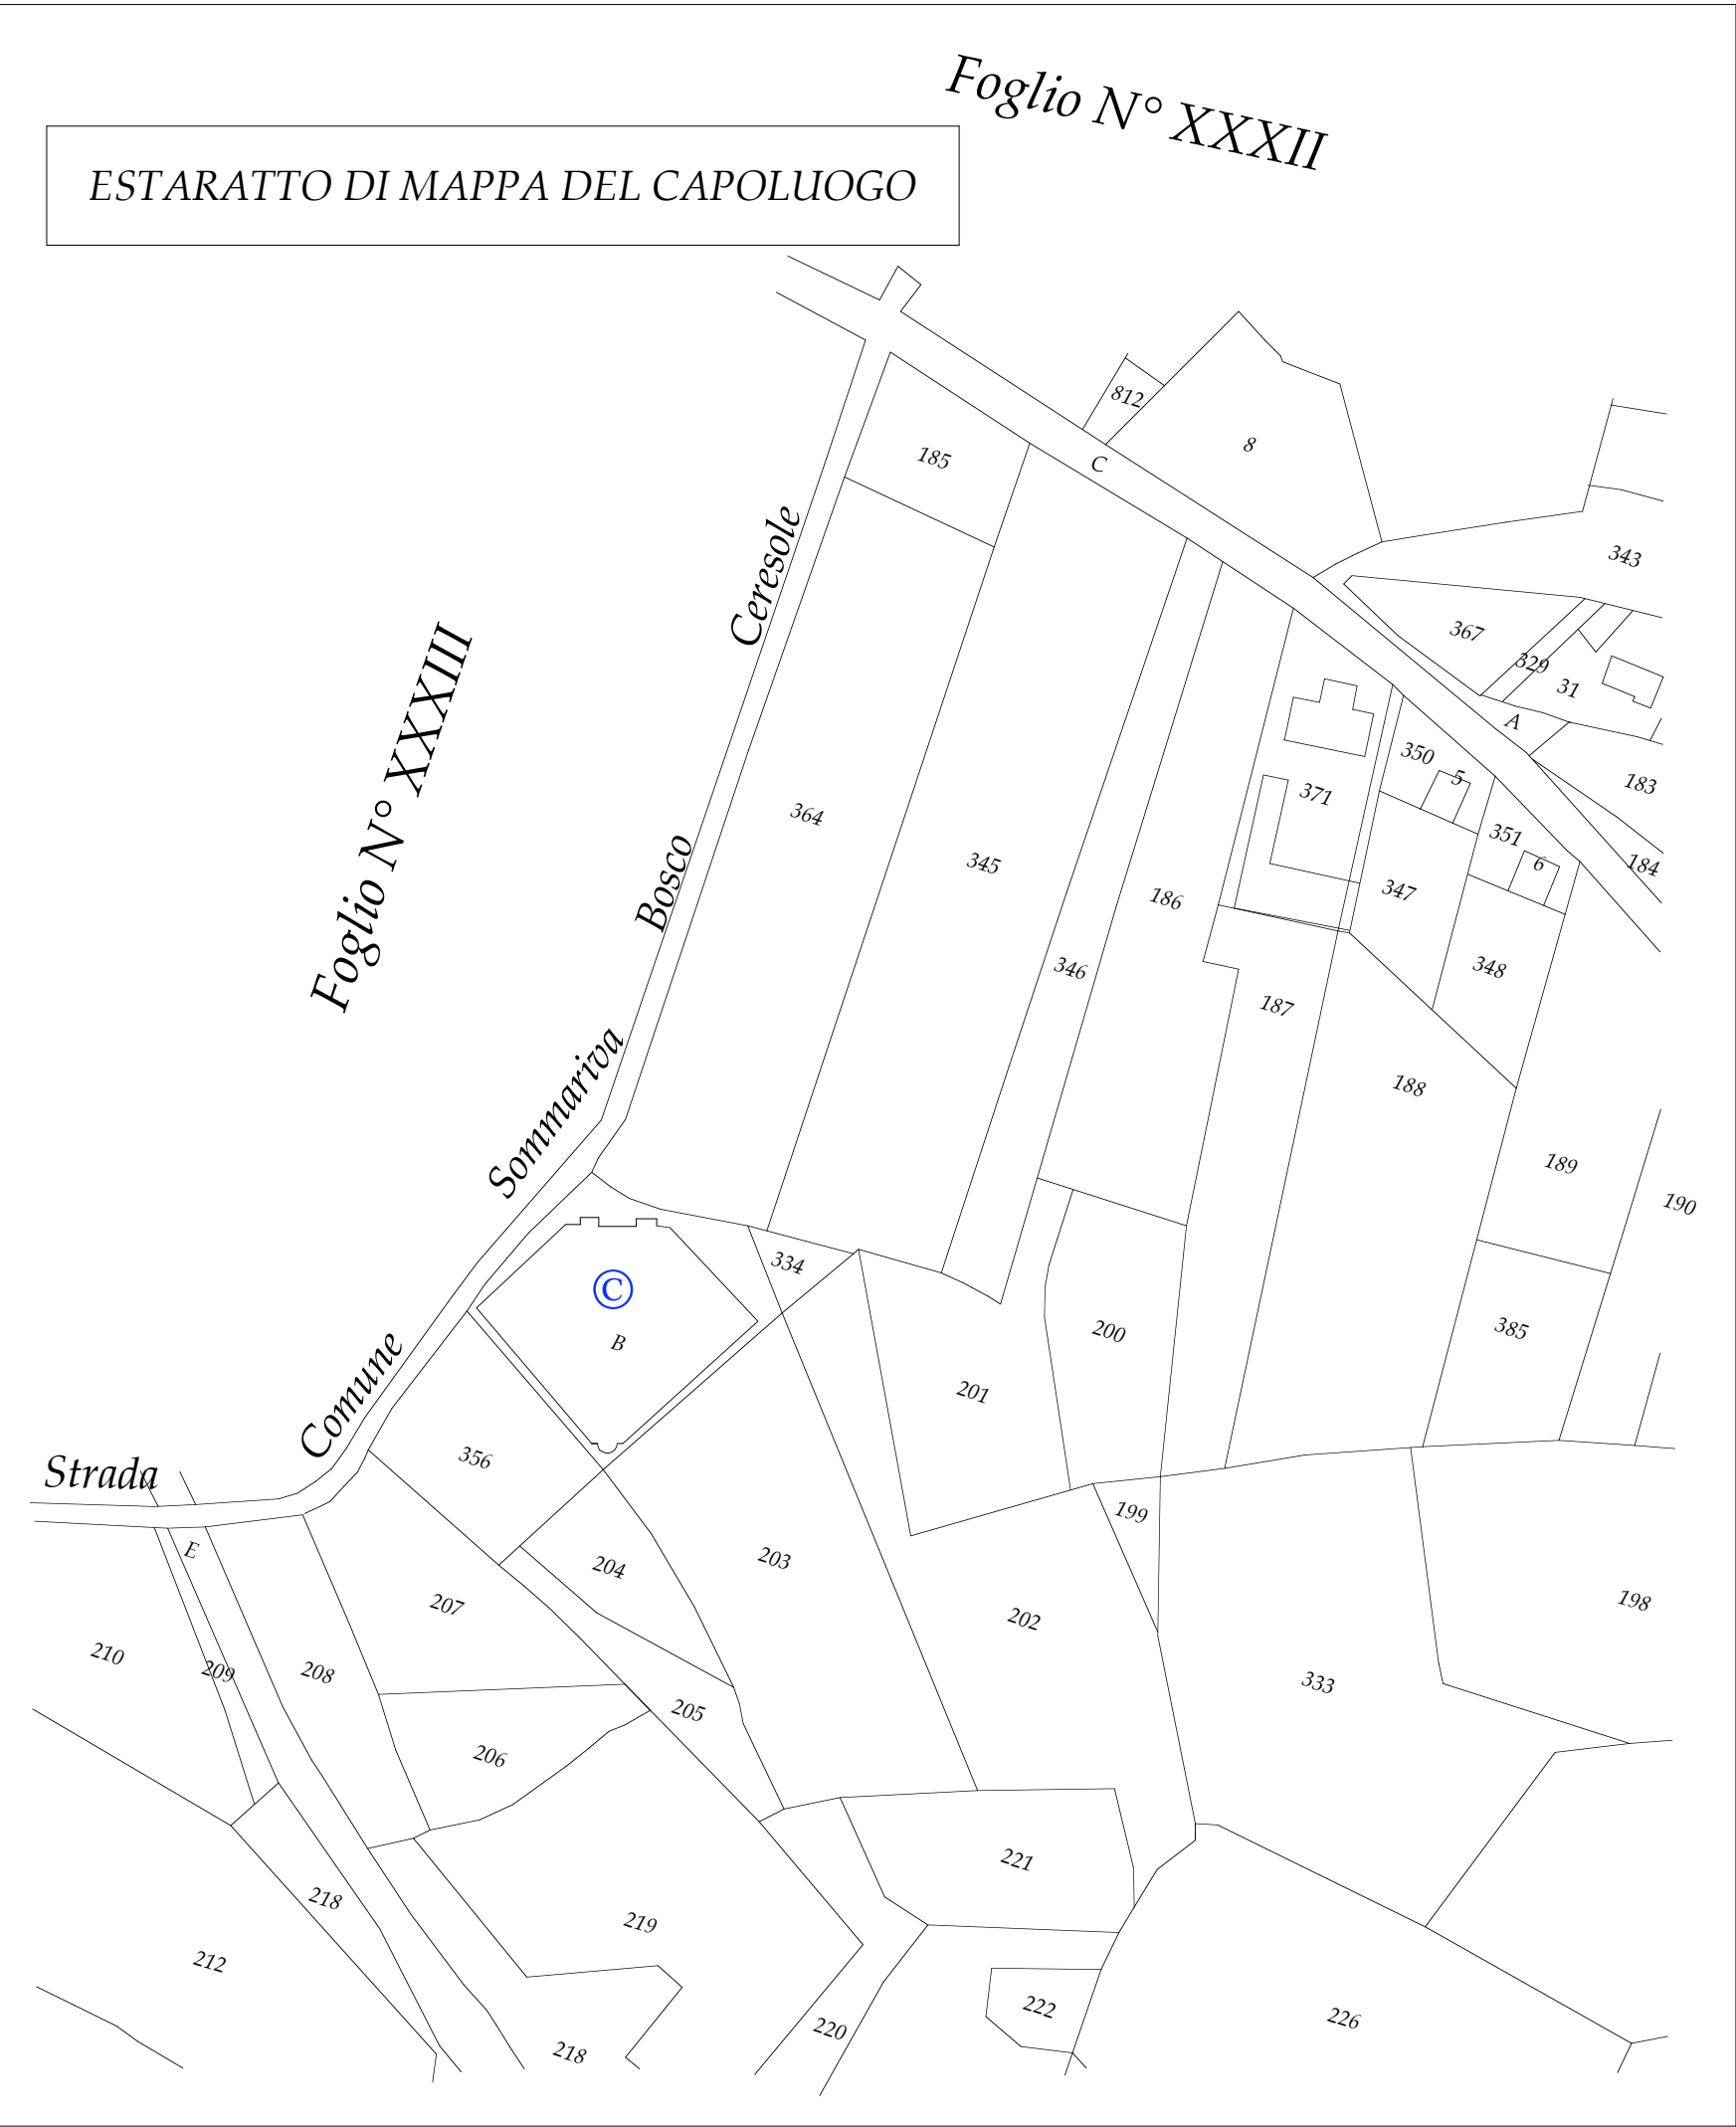

FASCIA DI RISPETTO DEL CAPOLUOGO



ESTRATTO DELLA FRAZIONE CAPPELLI